
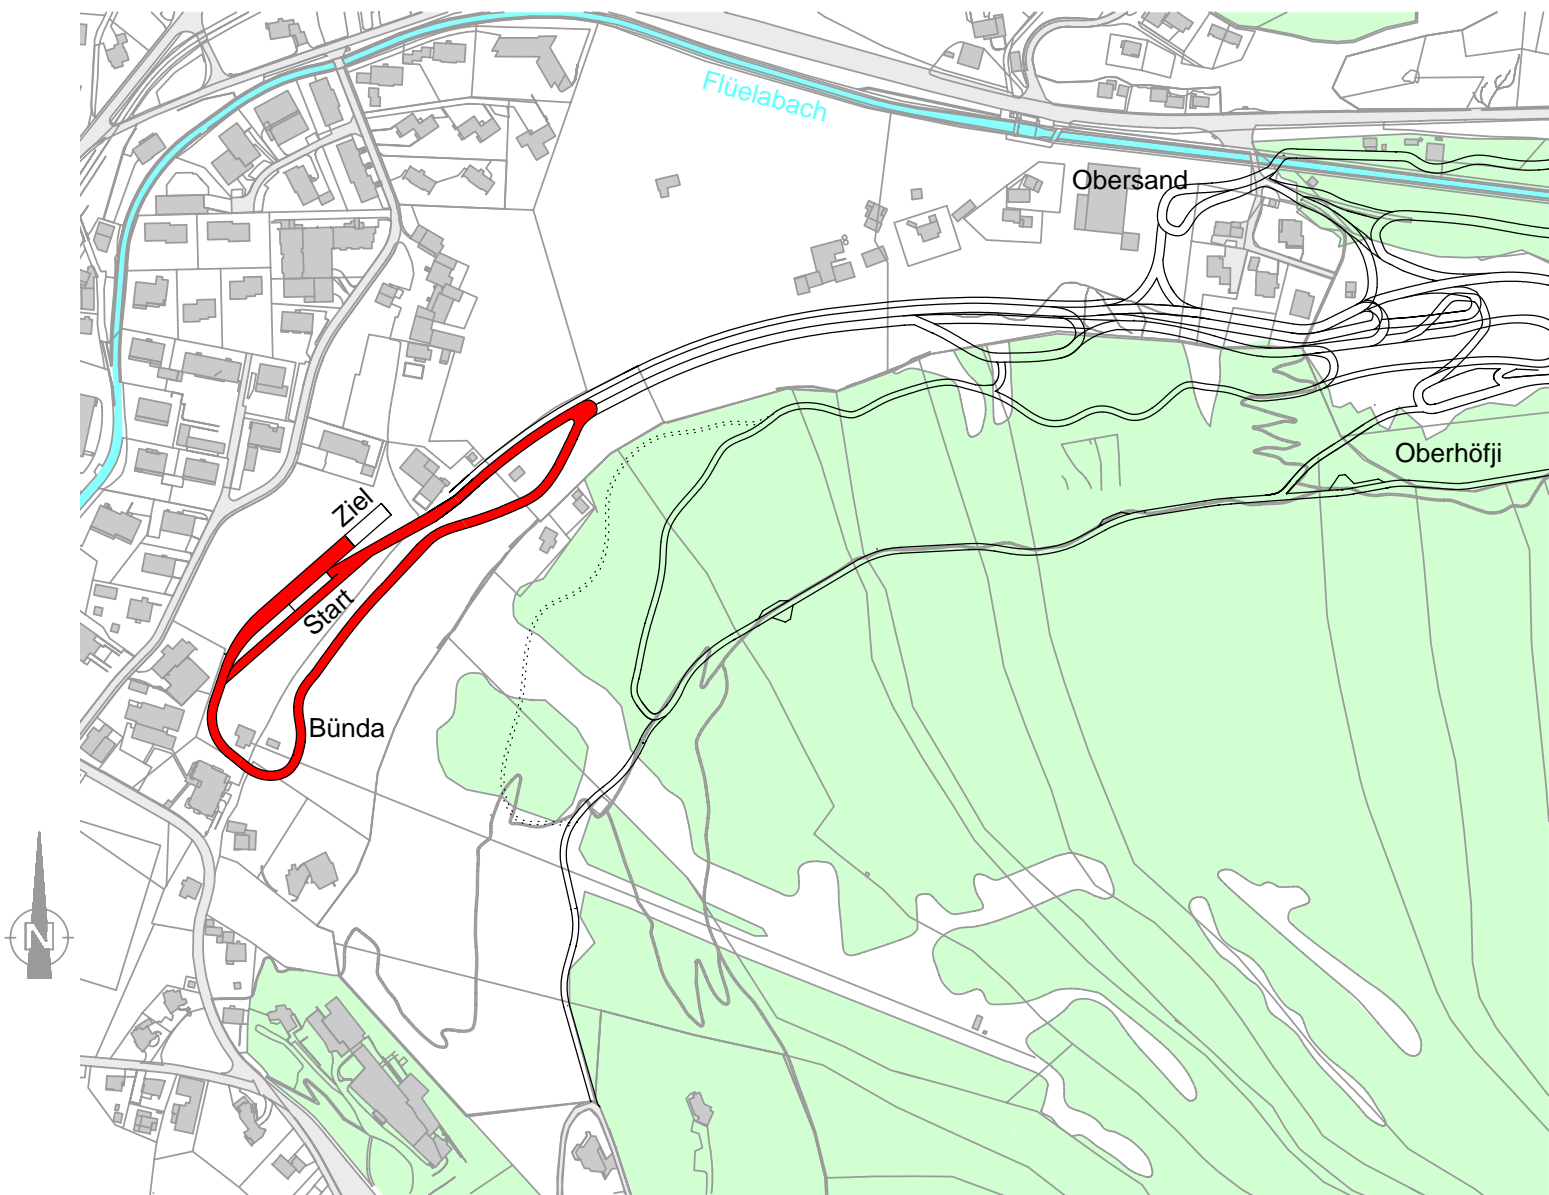


DAVOS NORDIC

SPRINT DAMEN UND HERREN

1 : 5000

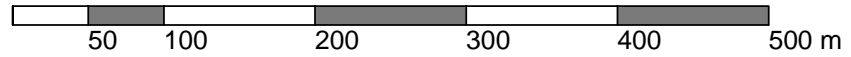

CAPREZ INGENIEURE AG
SPORTWEG 1
7270 DAVOS PLATZ
OKTOBER 2010