



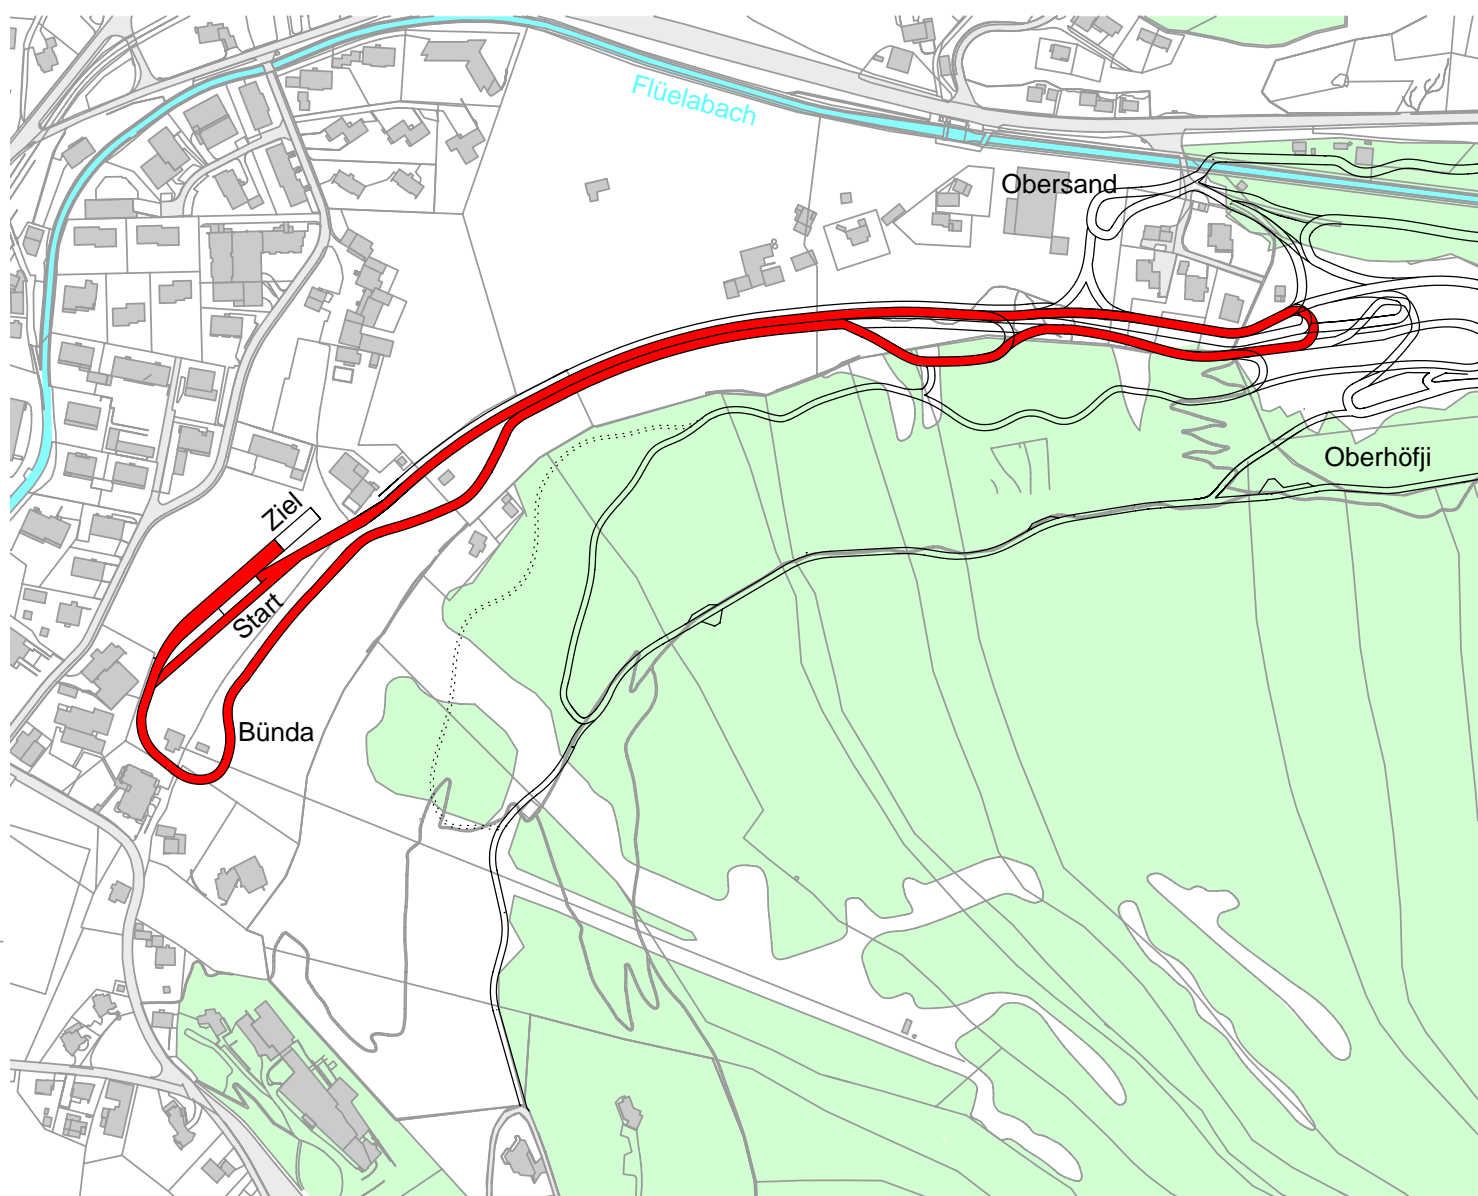

DAVOS NORDIC

SPRINT HERREN

1 : 5000

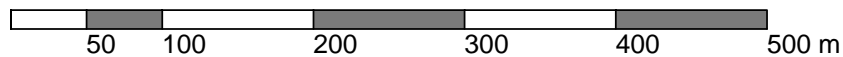

CAPREZ INGENIEURE AG
SPORTWEG 1
7270 DAVOS PLATZ
OKTOBER 2009 / RM