DAVOS NORDIC

Situationsplan
Stadion Start - Ziel
1:1000

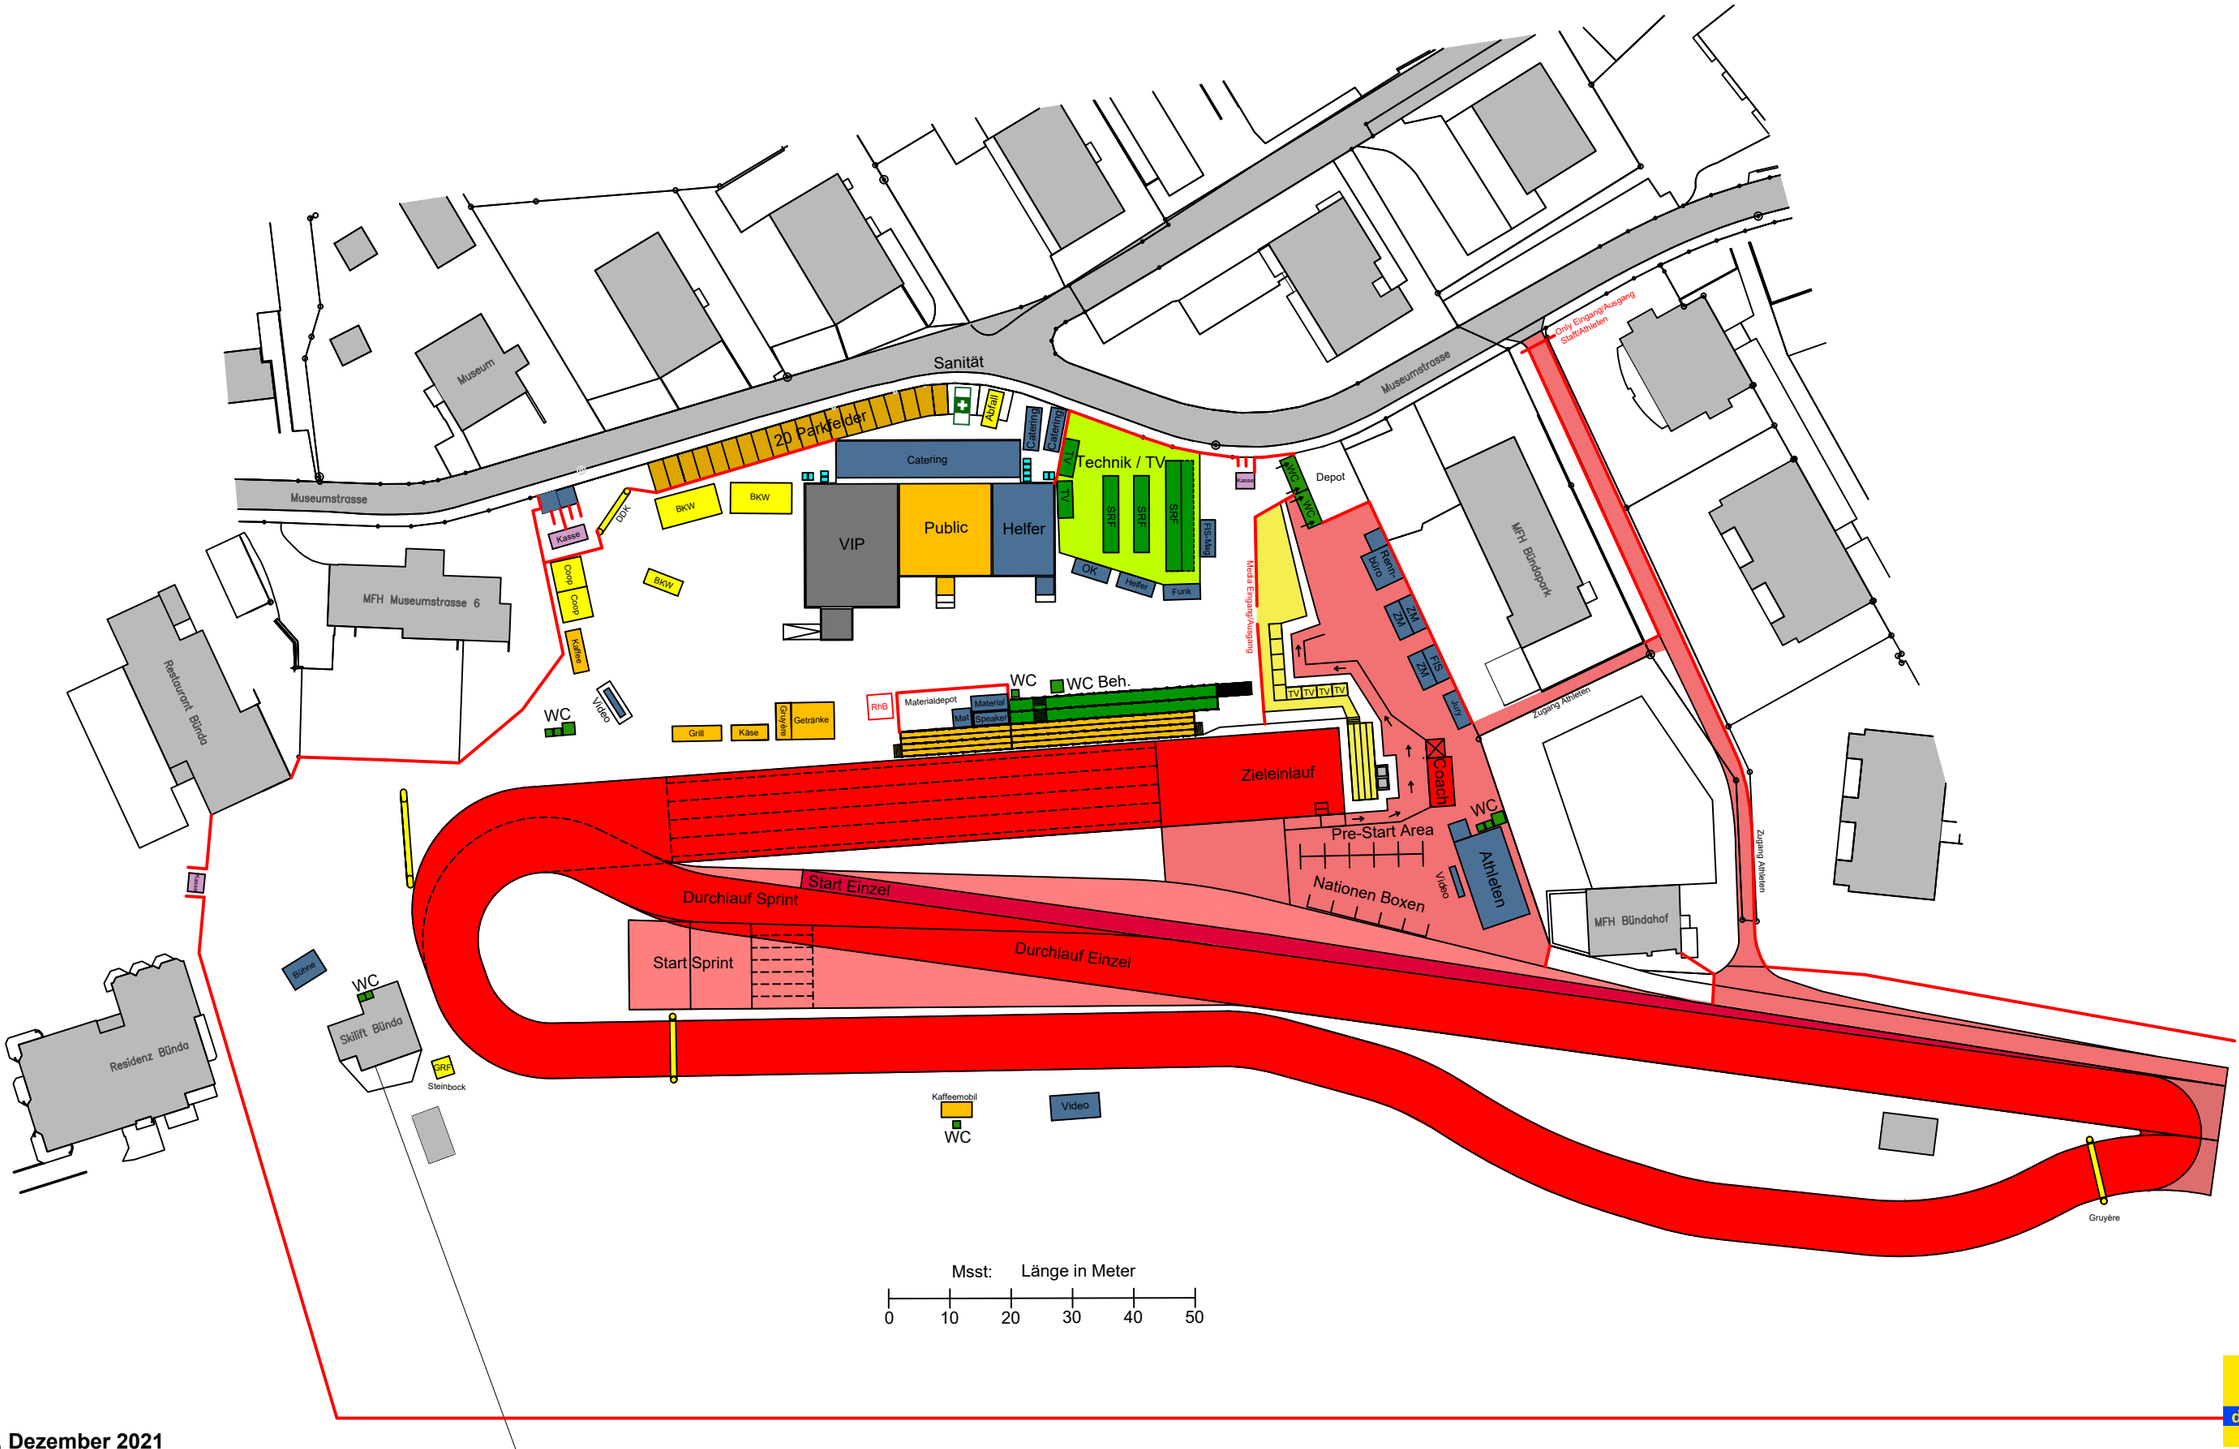

Davos, Dezember 2021

darnuzer ingenieure
LEIDENSCHAFT FÜR DAS PROJEKT